


# Entréväning, 49 kvm

## Lokal 5101

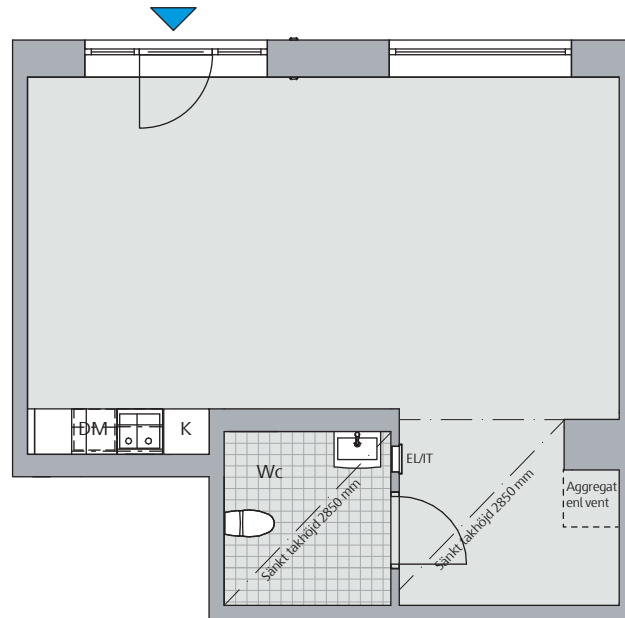


1m 2m 3m 4m 5m  
Skala 1:100

Generell takhöjd 3,10 m. Sänkt takhöjd 2,85 m

### Teckenförklaring

DM Diskmaskin  
EL/IT Elcentral  
K Kyl

- - - - Väggskåp  
- - - - Sänkt takhöjd

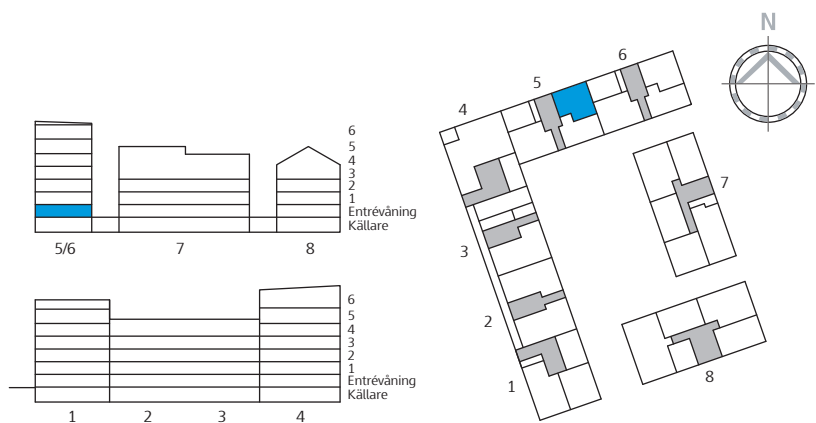

Med reservation för mindre ändringar