


# Entréväning, 48 kvm

## Lokal 6101

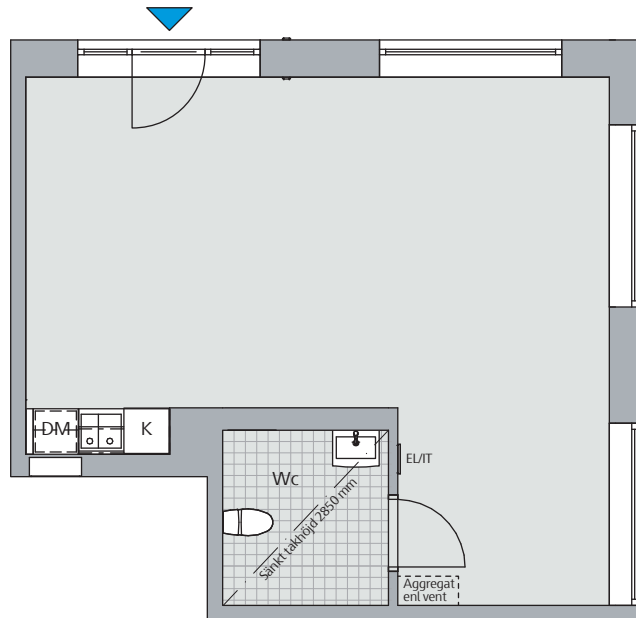


Skala 1:100

Generell takhöjd 3,10 m. Sänkt takhöjd 2,85 m

### Teckenförklaring

DM Diskmaskin  
 EL/IT Elcentral  
 K Kyl

--- Väggskåp  
 --- Sänkt takhöjd

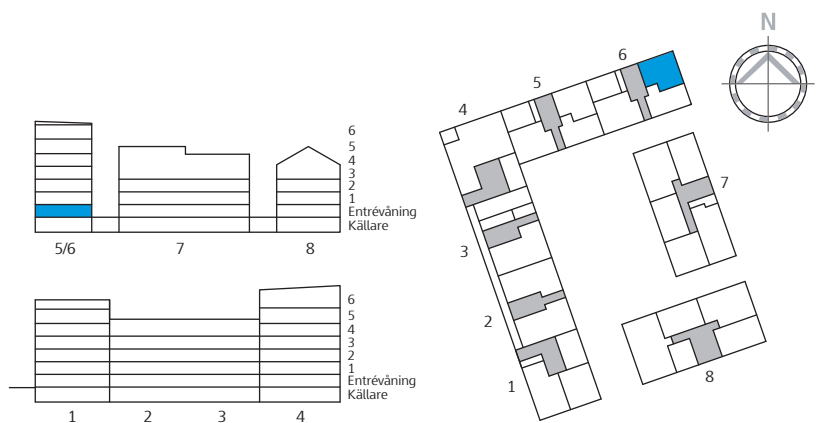

Med reservation för mindre ändringar